

DOCUMENTACIÓN TÉCNICA



Ref.: SPTMXT09-L

Conjunto Deportes 4

UNE EN 1176-1:2018

UNE EN 1176-3:2018



Altura libre de caída: 1,36 m

Edad recomendada de uso: a partir de 3 años

Madera de pino tratada en autoclave Nivel IV

Componentes plásticos: Polietileno de alta densidad con protección UV


Componentes metálicos galvanizados

Tobogán con rampa de acero inoxidable


Tubos de barrera de acero inoxidable

Tornillería protegida con tapones de polipropileno


ALZADO

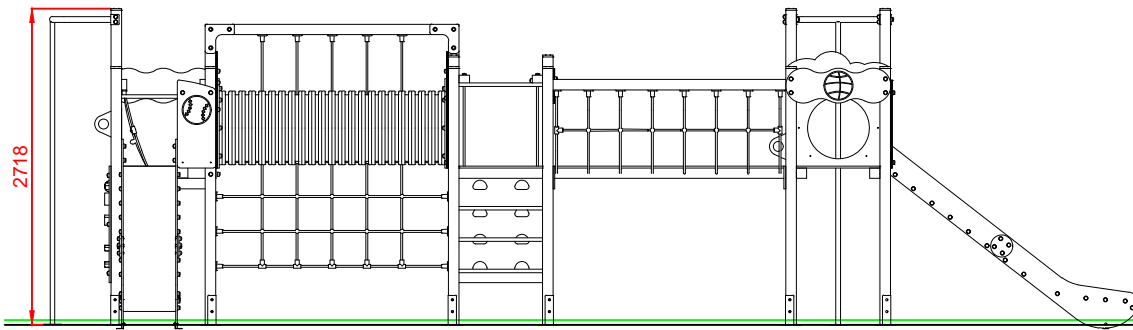


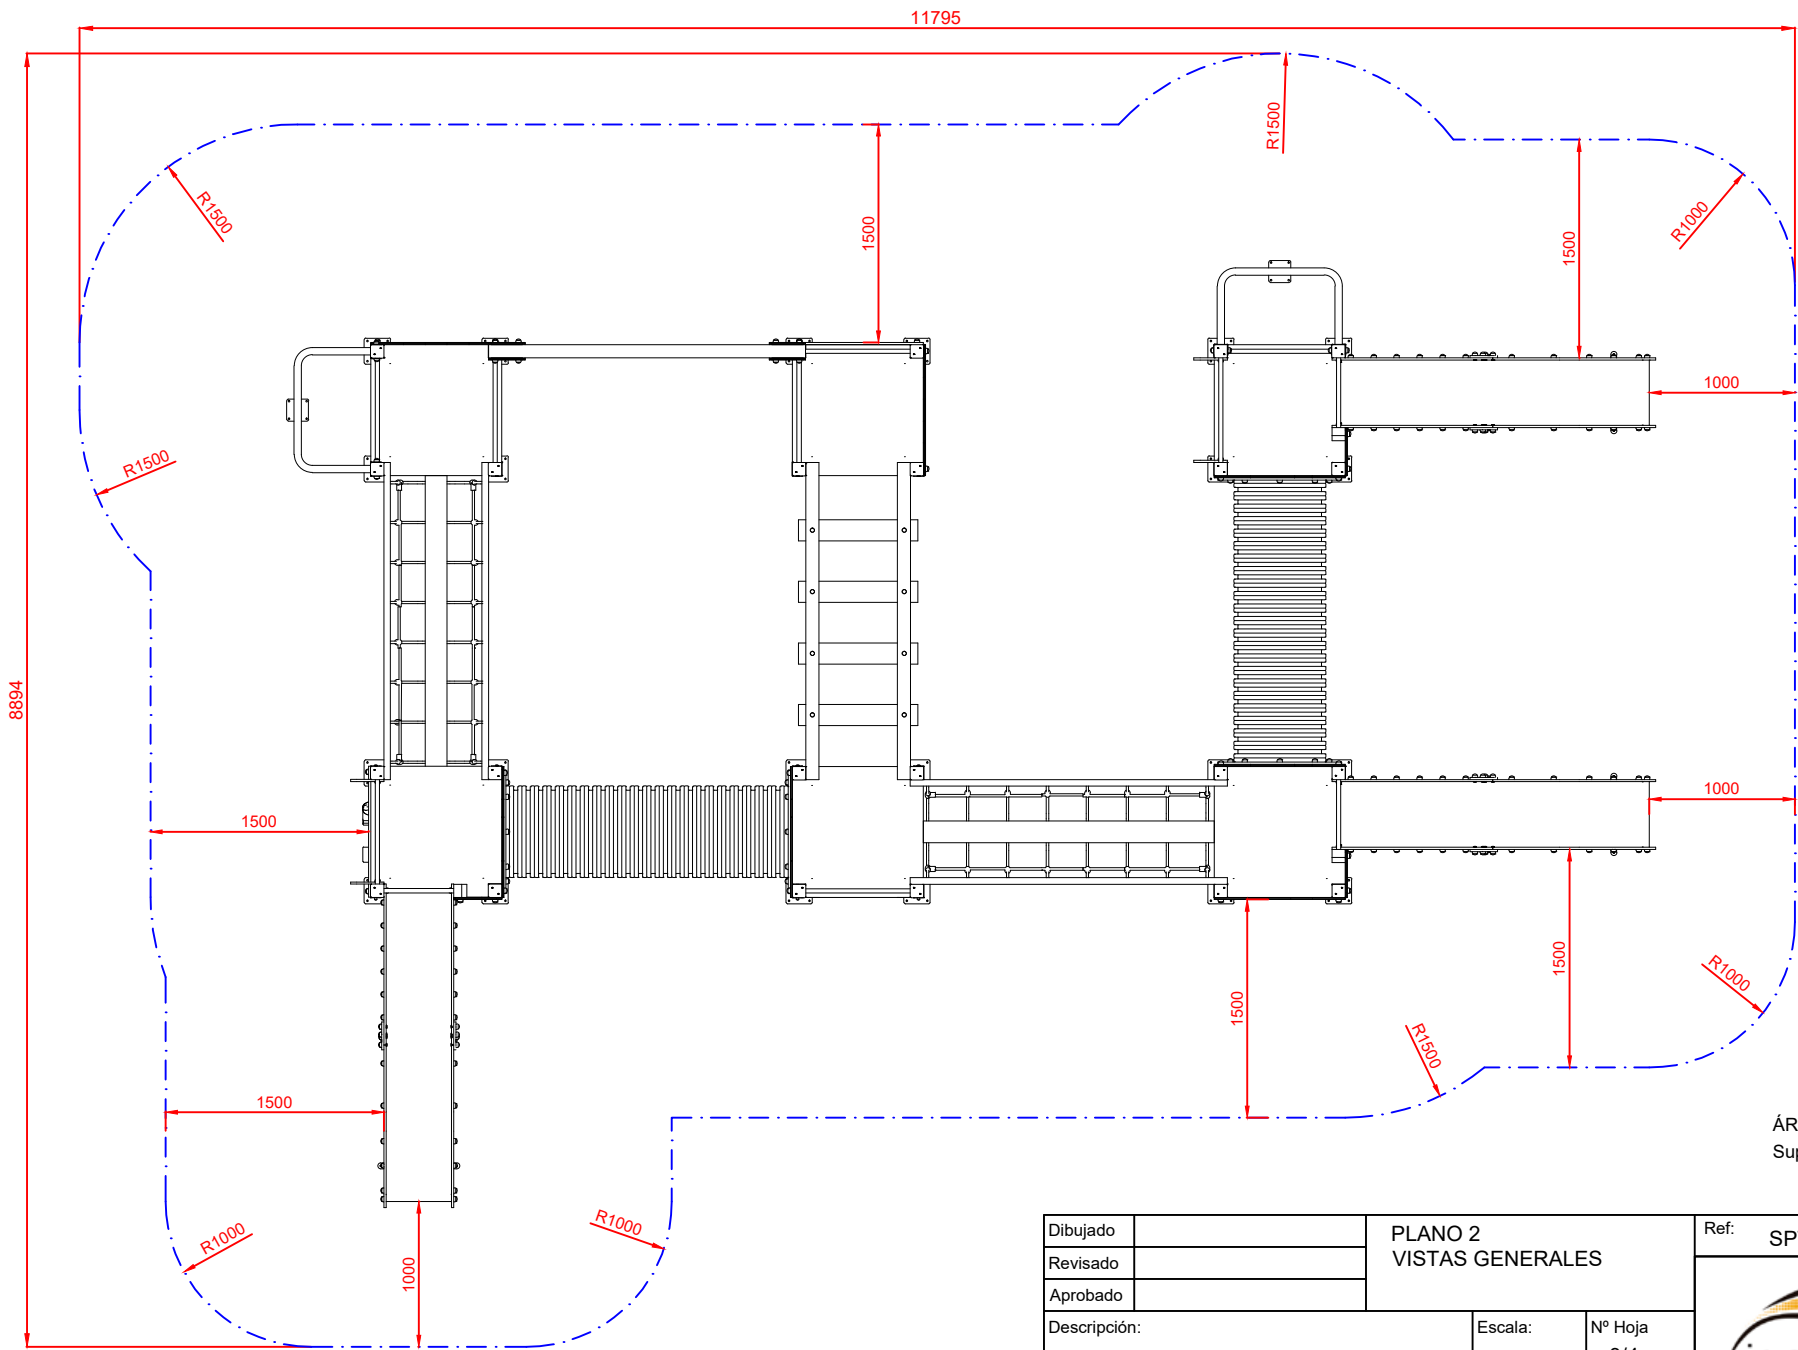
PERFIL IZQUIERDO

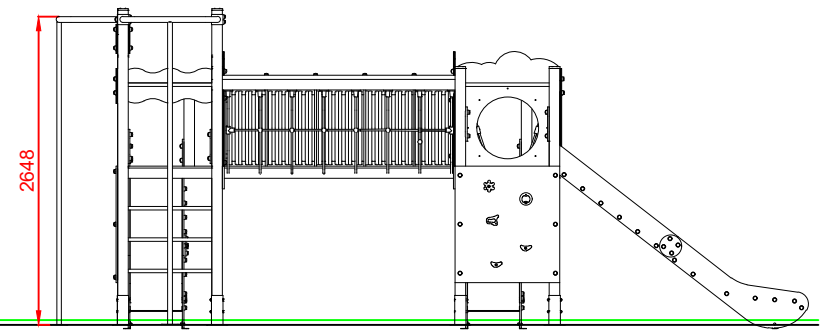


PLANTA

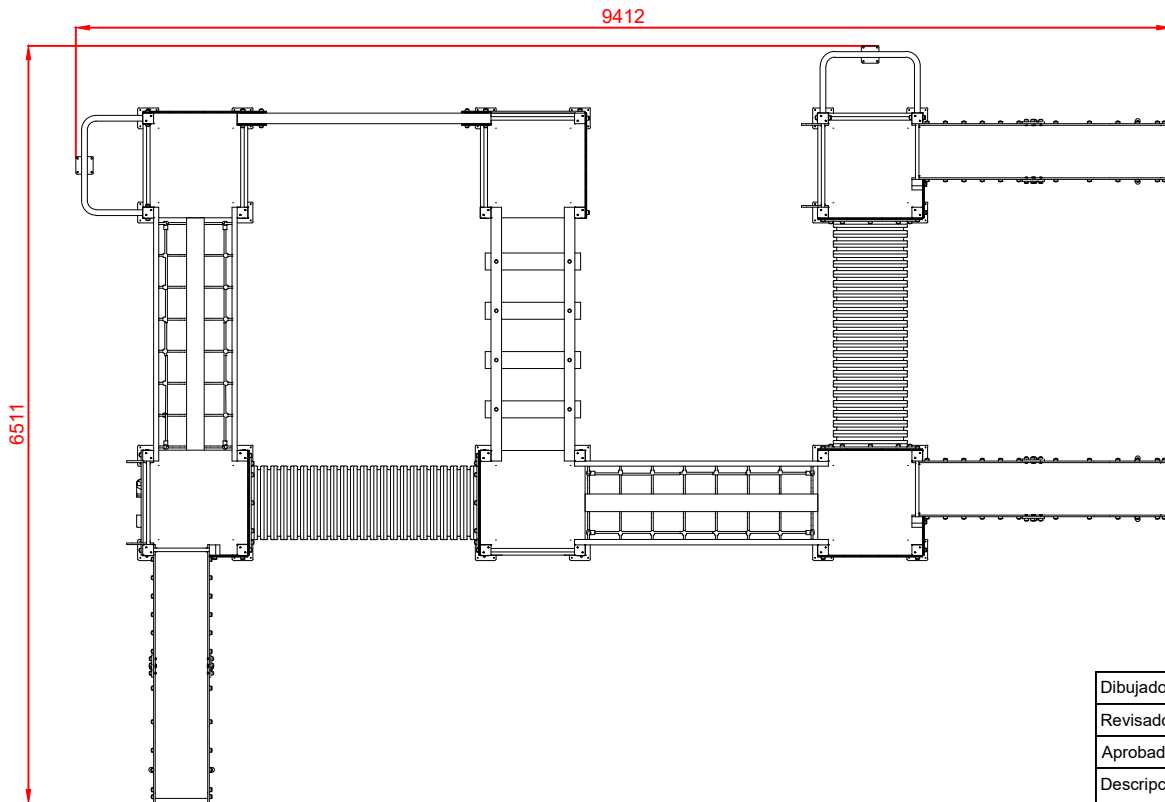

Dibujado		PLANO 1 VISTAS GENERALES		Ref: SPTMXT09-L
Revisado				 in.ser.urbana <small>INSTALACIONES Y SERVICIOS URBANOS</small>
Aprobado		Descripción:	Escala: N° Hoja 2/4	
		Conjunto Deportes 4	Fecha: 11/02/2022	




ÁREA DE SEGURIDAD
Superficie= 82,23 m2


Dibujado		PLANO 2 VISTAS GENERALES		Ref: SPTMXT09-L
Revisado				
Aprobado				
Descripción:		Escala:	Nº Hoja	
Conjunto Deportes 4			3/4	
		Fecha:	11/02/2022	

DETALLES CIMENTACIÓN


ESQUEMA DE CIMENTACIÓN EN ARENA
E: 2/1

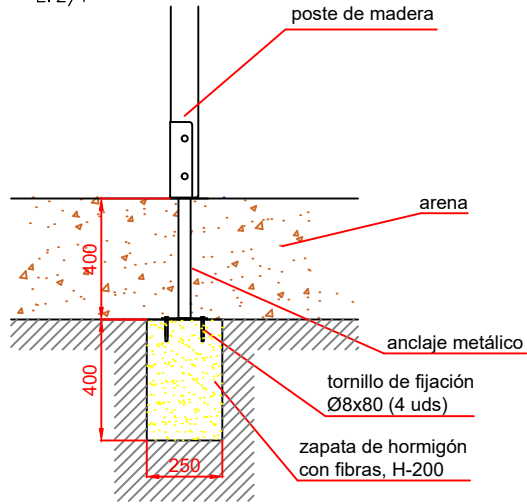


ESQUEMA DE CIMENTACIÓN EN HORMIGÓN
E: 2/1

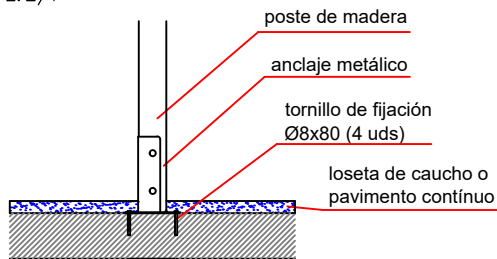

PLANTA CIMENTACIÓN

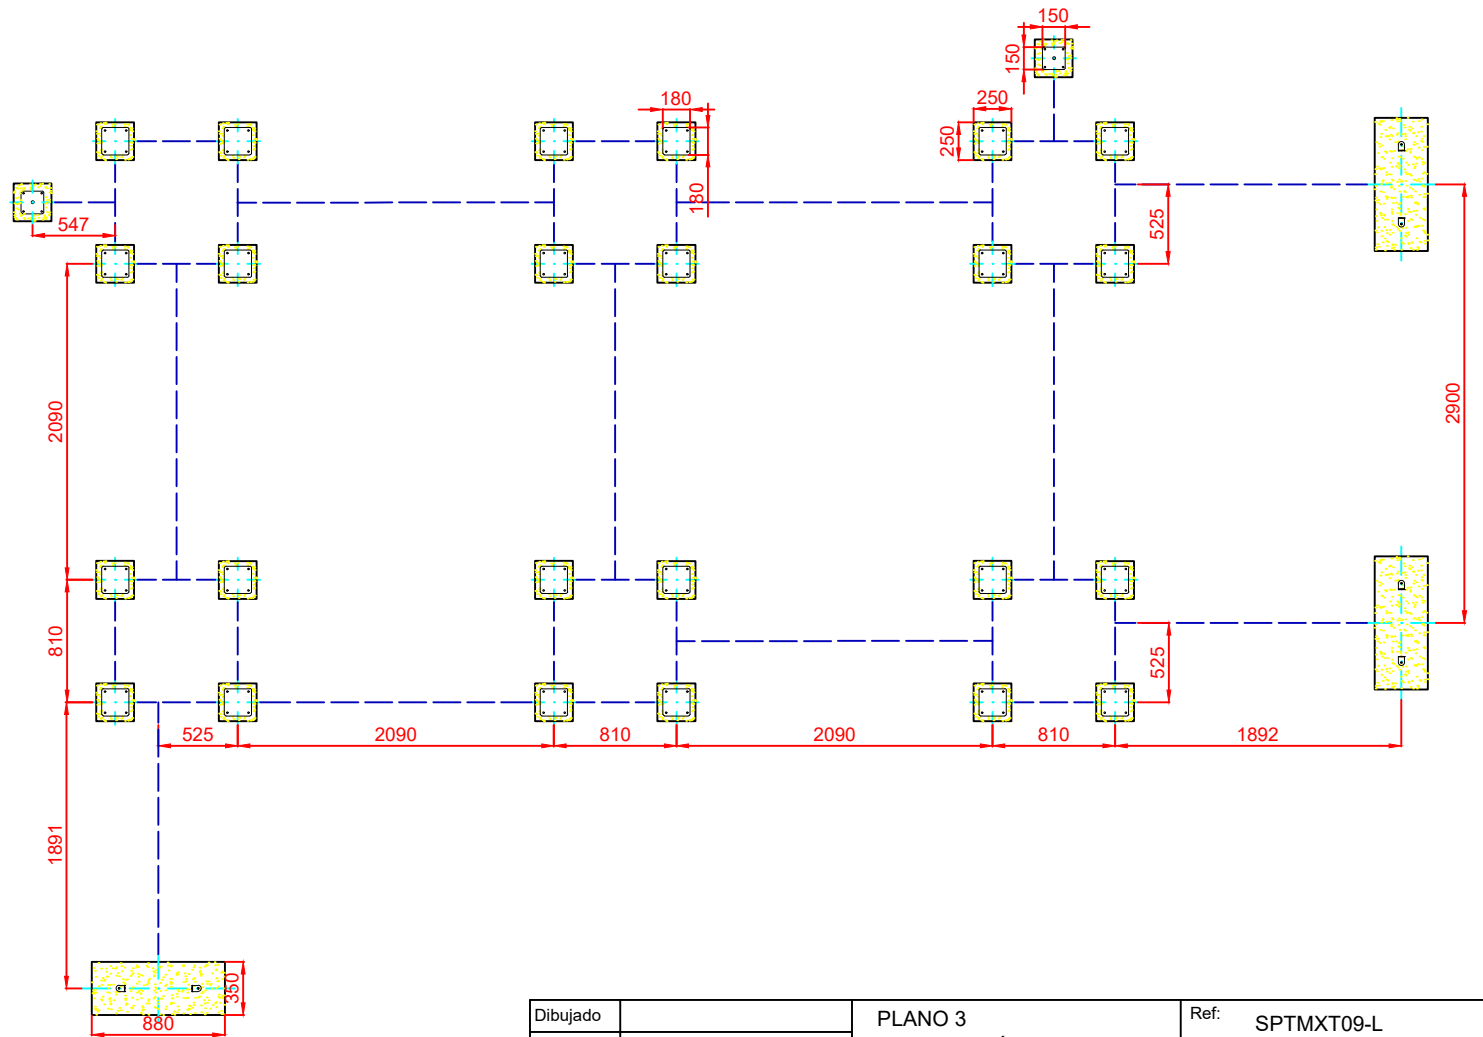

Dibujado		PLANO 3 CIMENTACIÓN Y ANCLAJES		Ref: SPTMXT09-L	
Revisado					
Aprobado		Descripción:	Escala:		Nº Hoja 4/4
		Conjunto Deportes 4	Fecha:		11/02/2022